Fassade Ansicht West

Markisenstoff Sattler oder gleichwertig

Holz-Metall Fenster neu
Aussen: Aluminium eloxiert BWB - Permalux P1

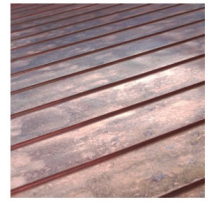

Dachrand & Gauben neu
Deckung Stehfalz Kupfer

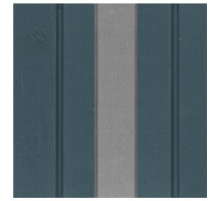

Wandverkleidung:
Fichte eingenetzt, Stellfassschalung
2x imprägn Lasur T400 NCS S 6010-B30G

Deckleisten
Fichte eingenetzt
2x imprägn Lasur T400 NCS S 1500-N

Holzverschlag Flügel für Nachtlauskühlung
Deckleisten Fichte eingenetzt 4020,
kreuzweise verschraubt
2x imprägn Lasur T400 NCS S 6010-B30G

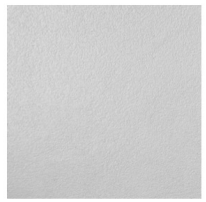

Putz Bestand, neu gestrichen
Farbton NCS S 1002-Y50R

Fensterläden Bestand, neu gestrichen, Latrèl
Farbton NCS S 5010-B30G

Sockel Anbau
Sichtbeton sandgestrahlt

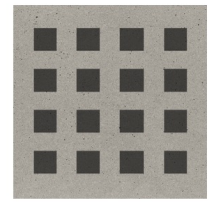

Verschlag für Nachtlauskühlung
Elemente Glasfaserbeton, perforiert
Rieder ivory fabric light

Material- und Farbkonzept wird vor Ort bemustert.

Baueingabe

± 0.00 = 510.86 m ü.M.

380 | Sanierung und Erweiterung Rafaelschule

Kapfsteig 64 und 66 | 8032 Zürich

Materialisierungskonzept Fassade

380-400
1:50
26.11.2021

Bestehend
Abbruch
Neu

Bauherrschaft / Grundeigentümerin:

Stiftung Rafaelschule | Kapfsteig 64 | 8032 Zürich
043 818 50 26 | schulleitung@rafaelschule.ch

Projektverfasser:

Bischof Föhn Architekten ETH SIA
Fellstrasse 133 | 8004 Zürich | info@bf-architekten.ch

Datum

Zürich, den 02.12.2021

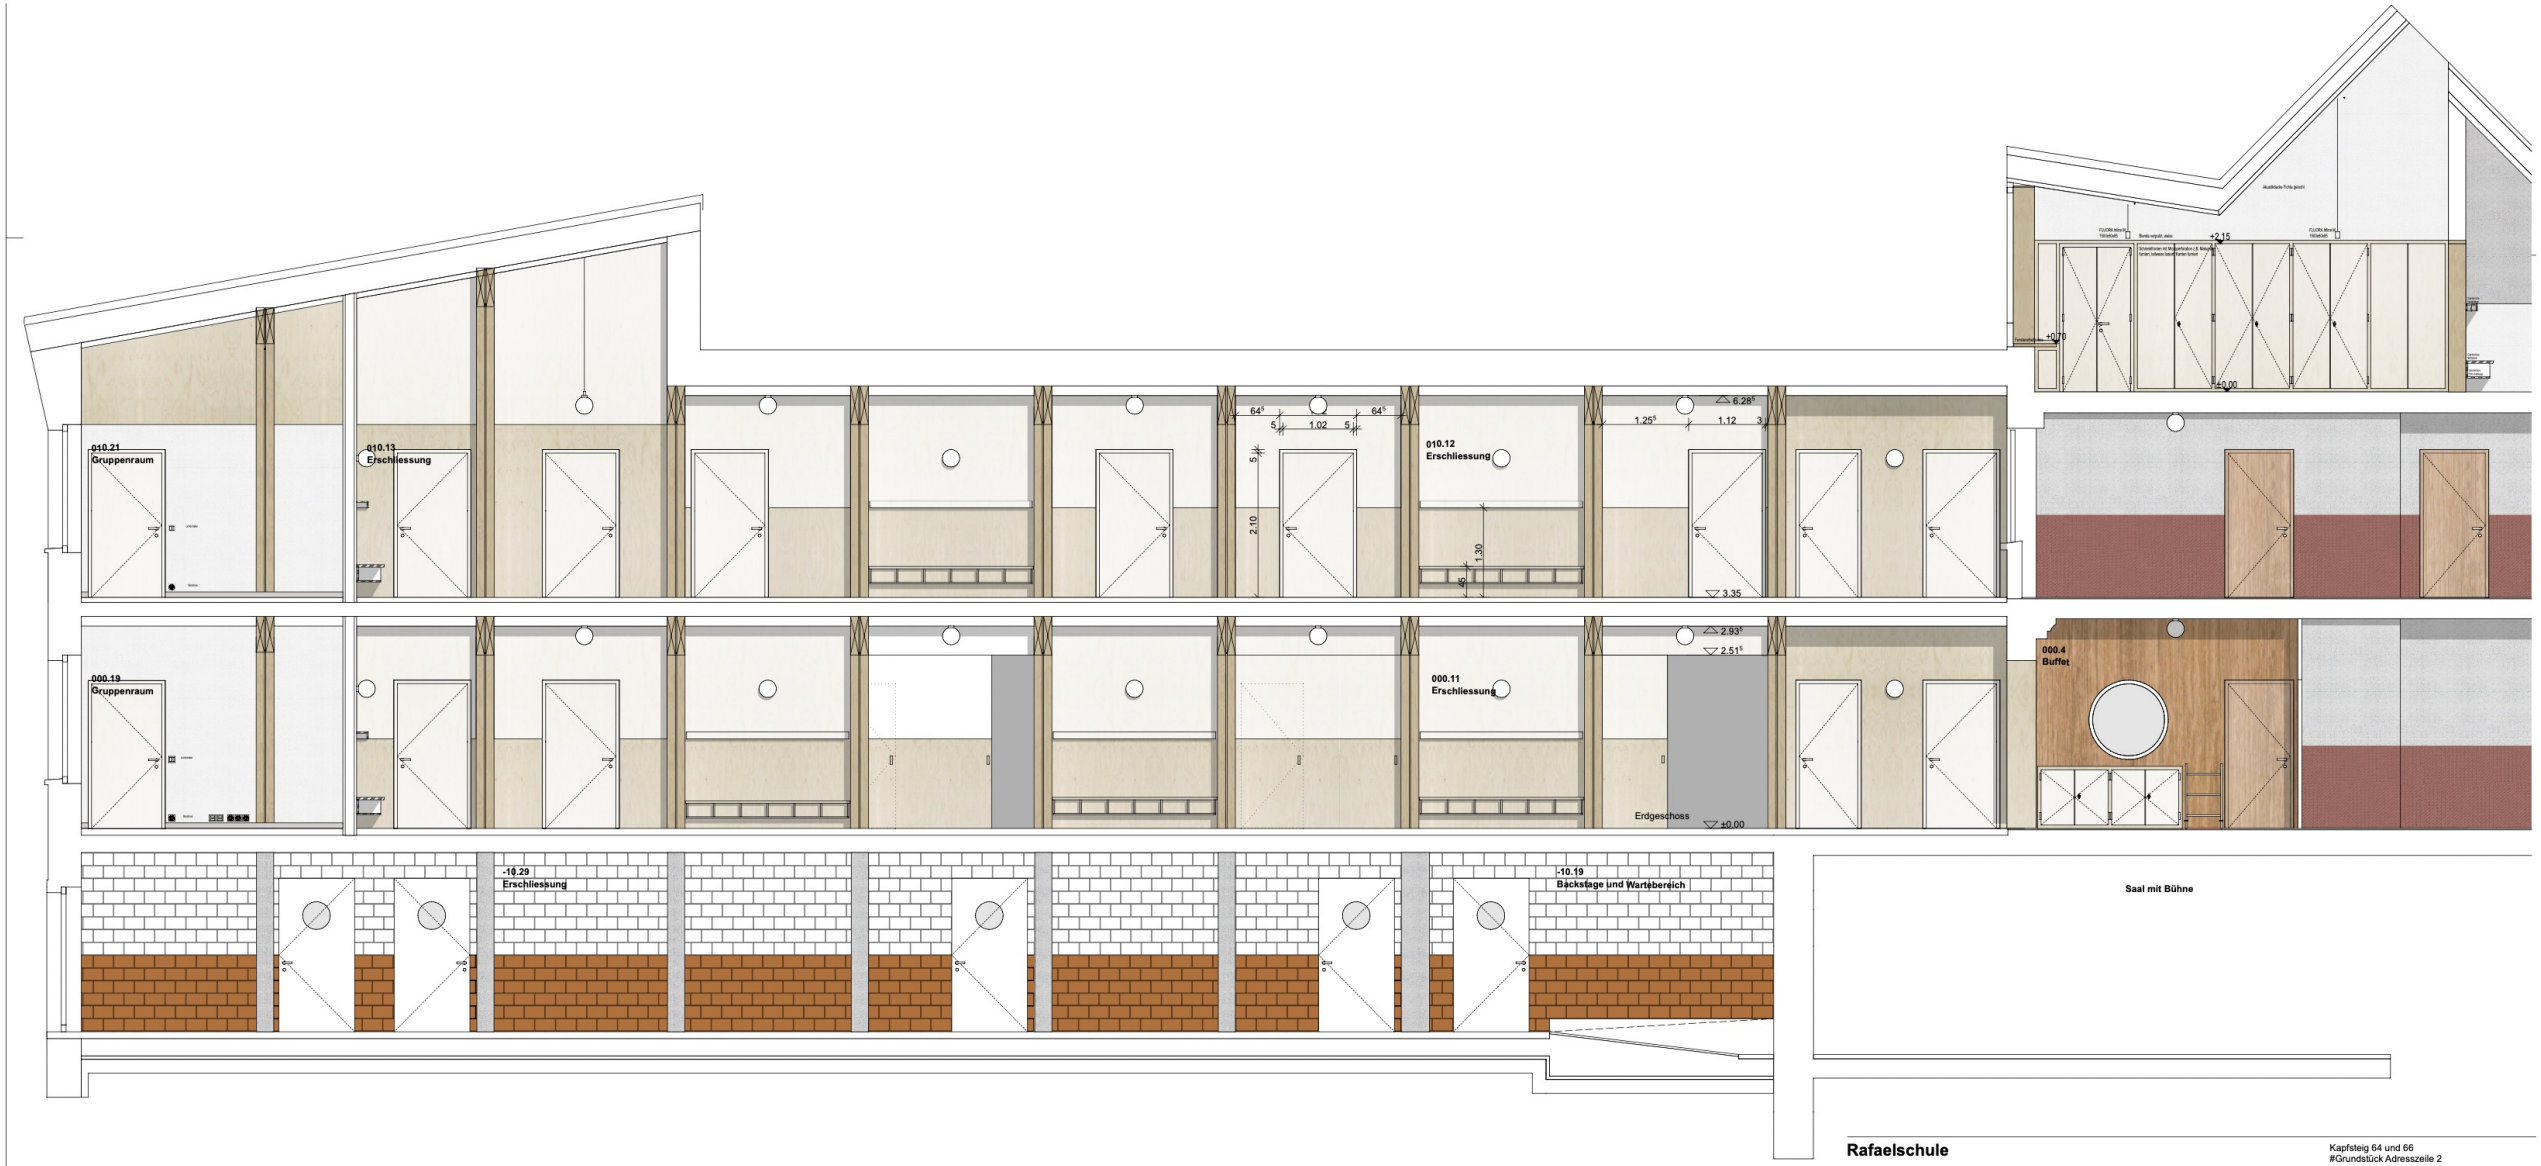

Rafaelschule

380-1.7 | Ansicht Korridor |

Kapfsteig 64 und 66
#Grundstück Adresszeile 2

Mst.: 1:50

AuftraggeberIn: Immobilien Stadt Zürich

Projektverfasserin: Bischof Föhn Architekten ETH SIA
Feldstrasse 133
8004 Zürich

+12.45
+9.90
±0.00 = 510.86
Terrain bestl.
Bestehend
Abbruch
Neu

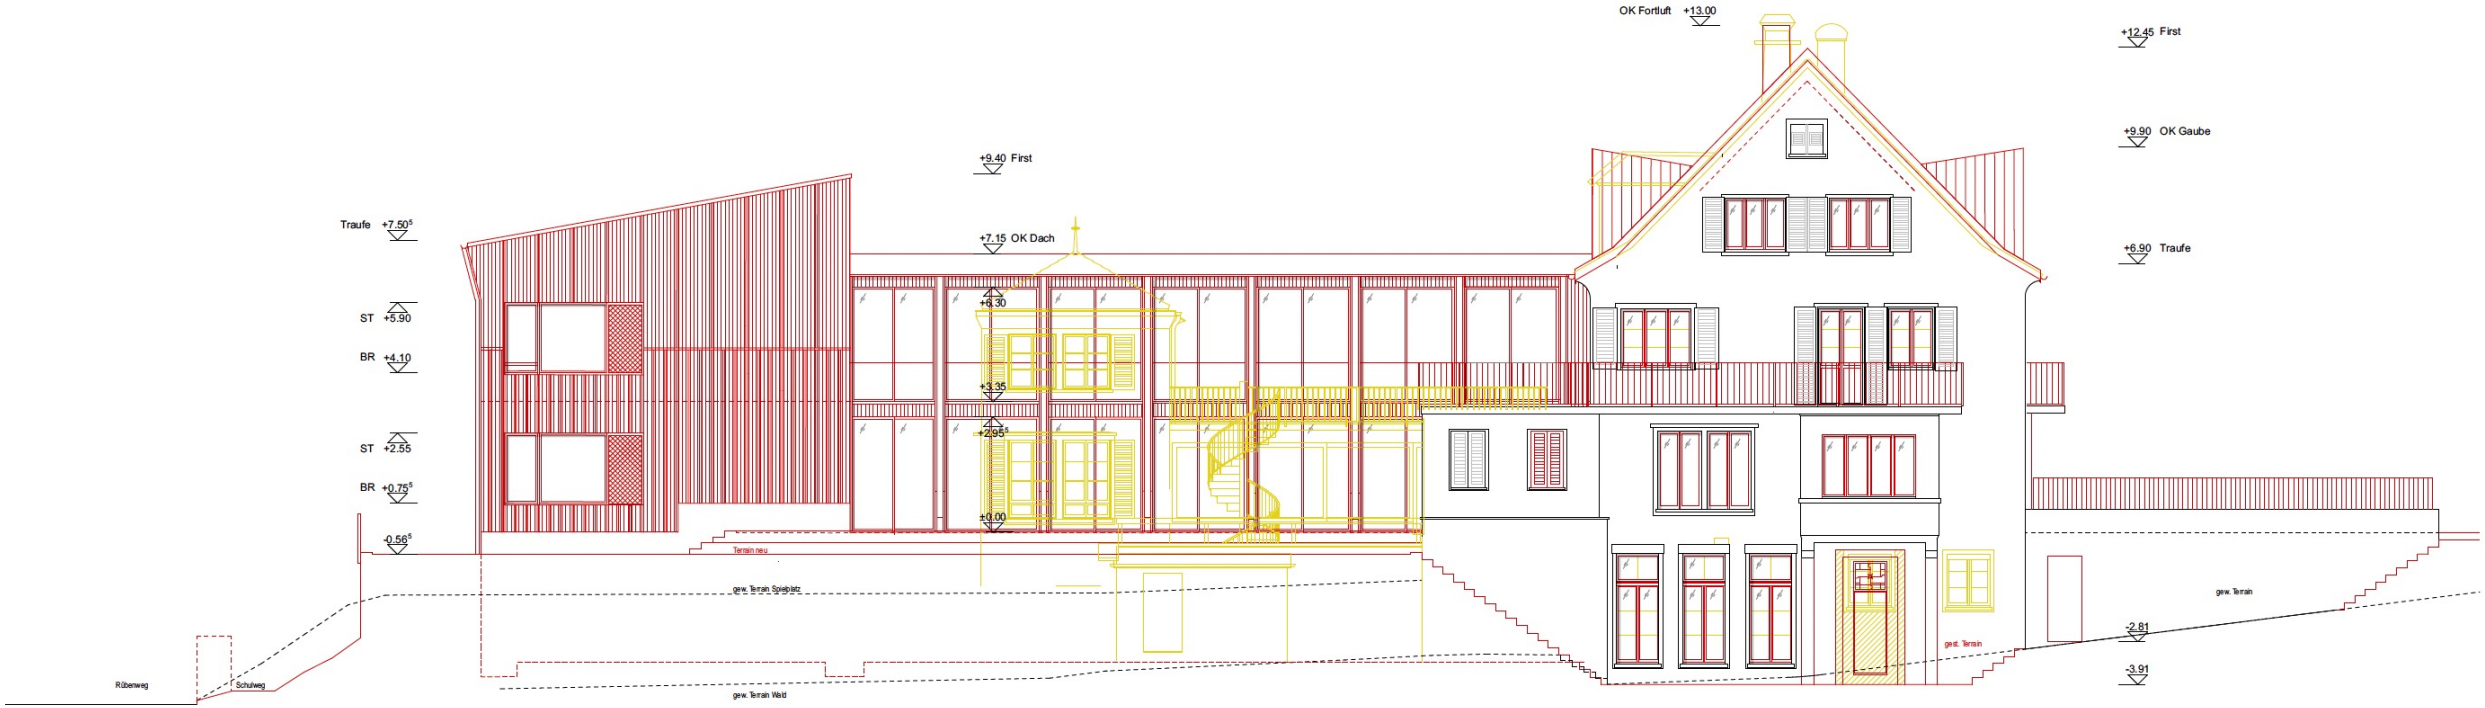

Ansicht Ostfassade - Hof

Bestehend

Abbruch

Neu

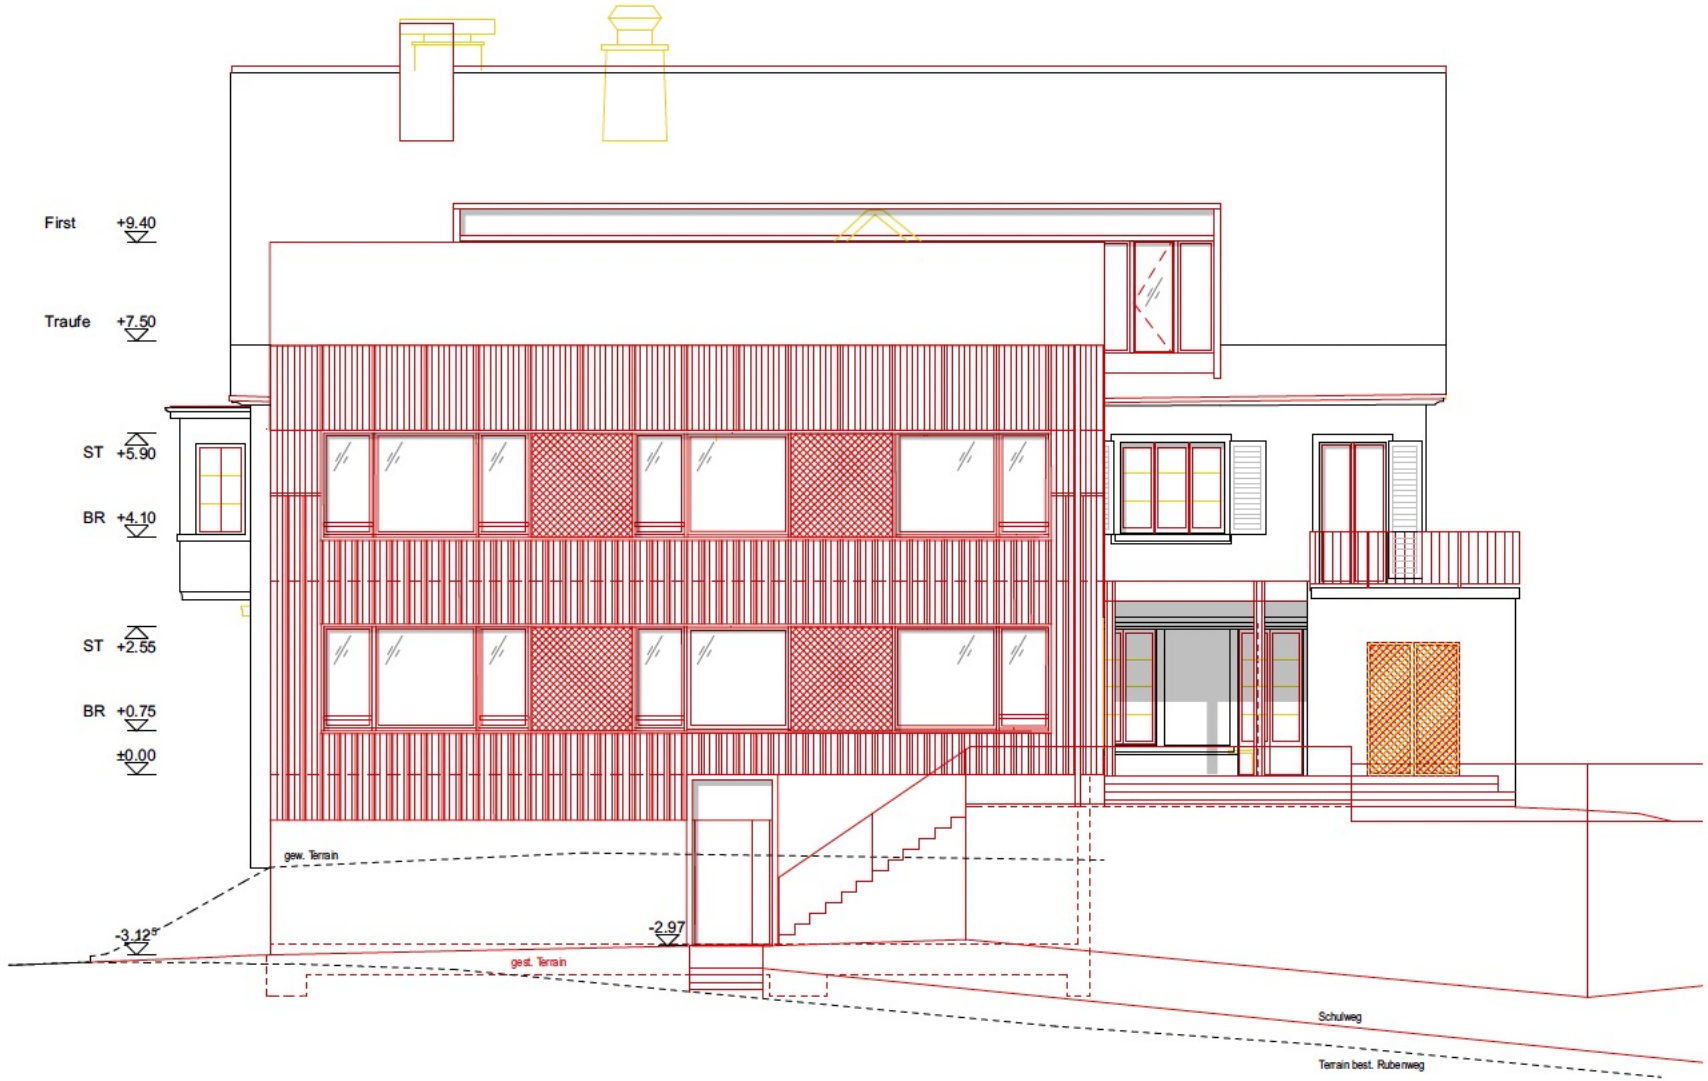

Ansicht Süd - Rubenweg

Bestehend
Abbruch
Neu

Ansicht Westfassade - Kapfsteig

Bestehend

Abbruch

Neu